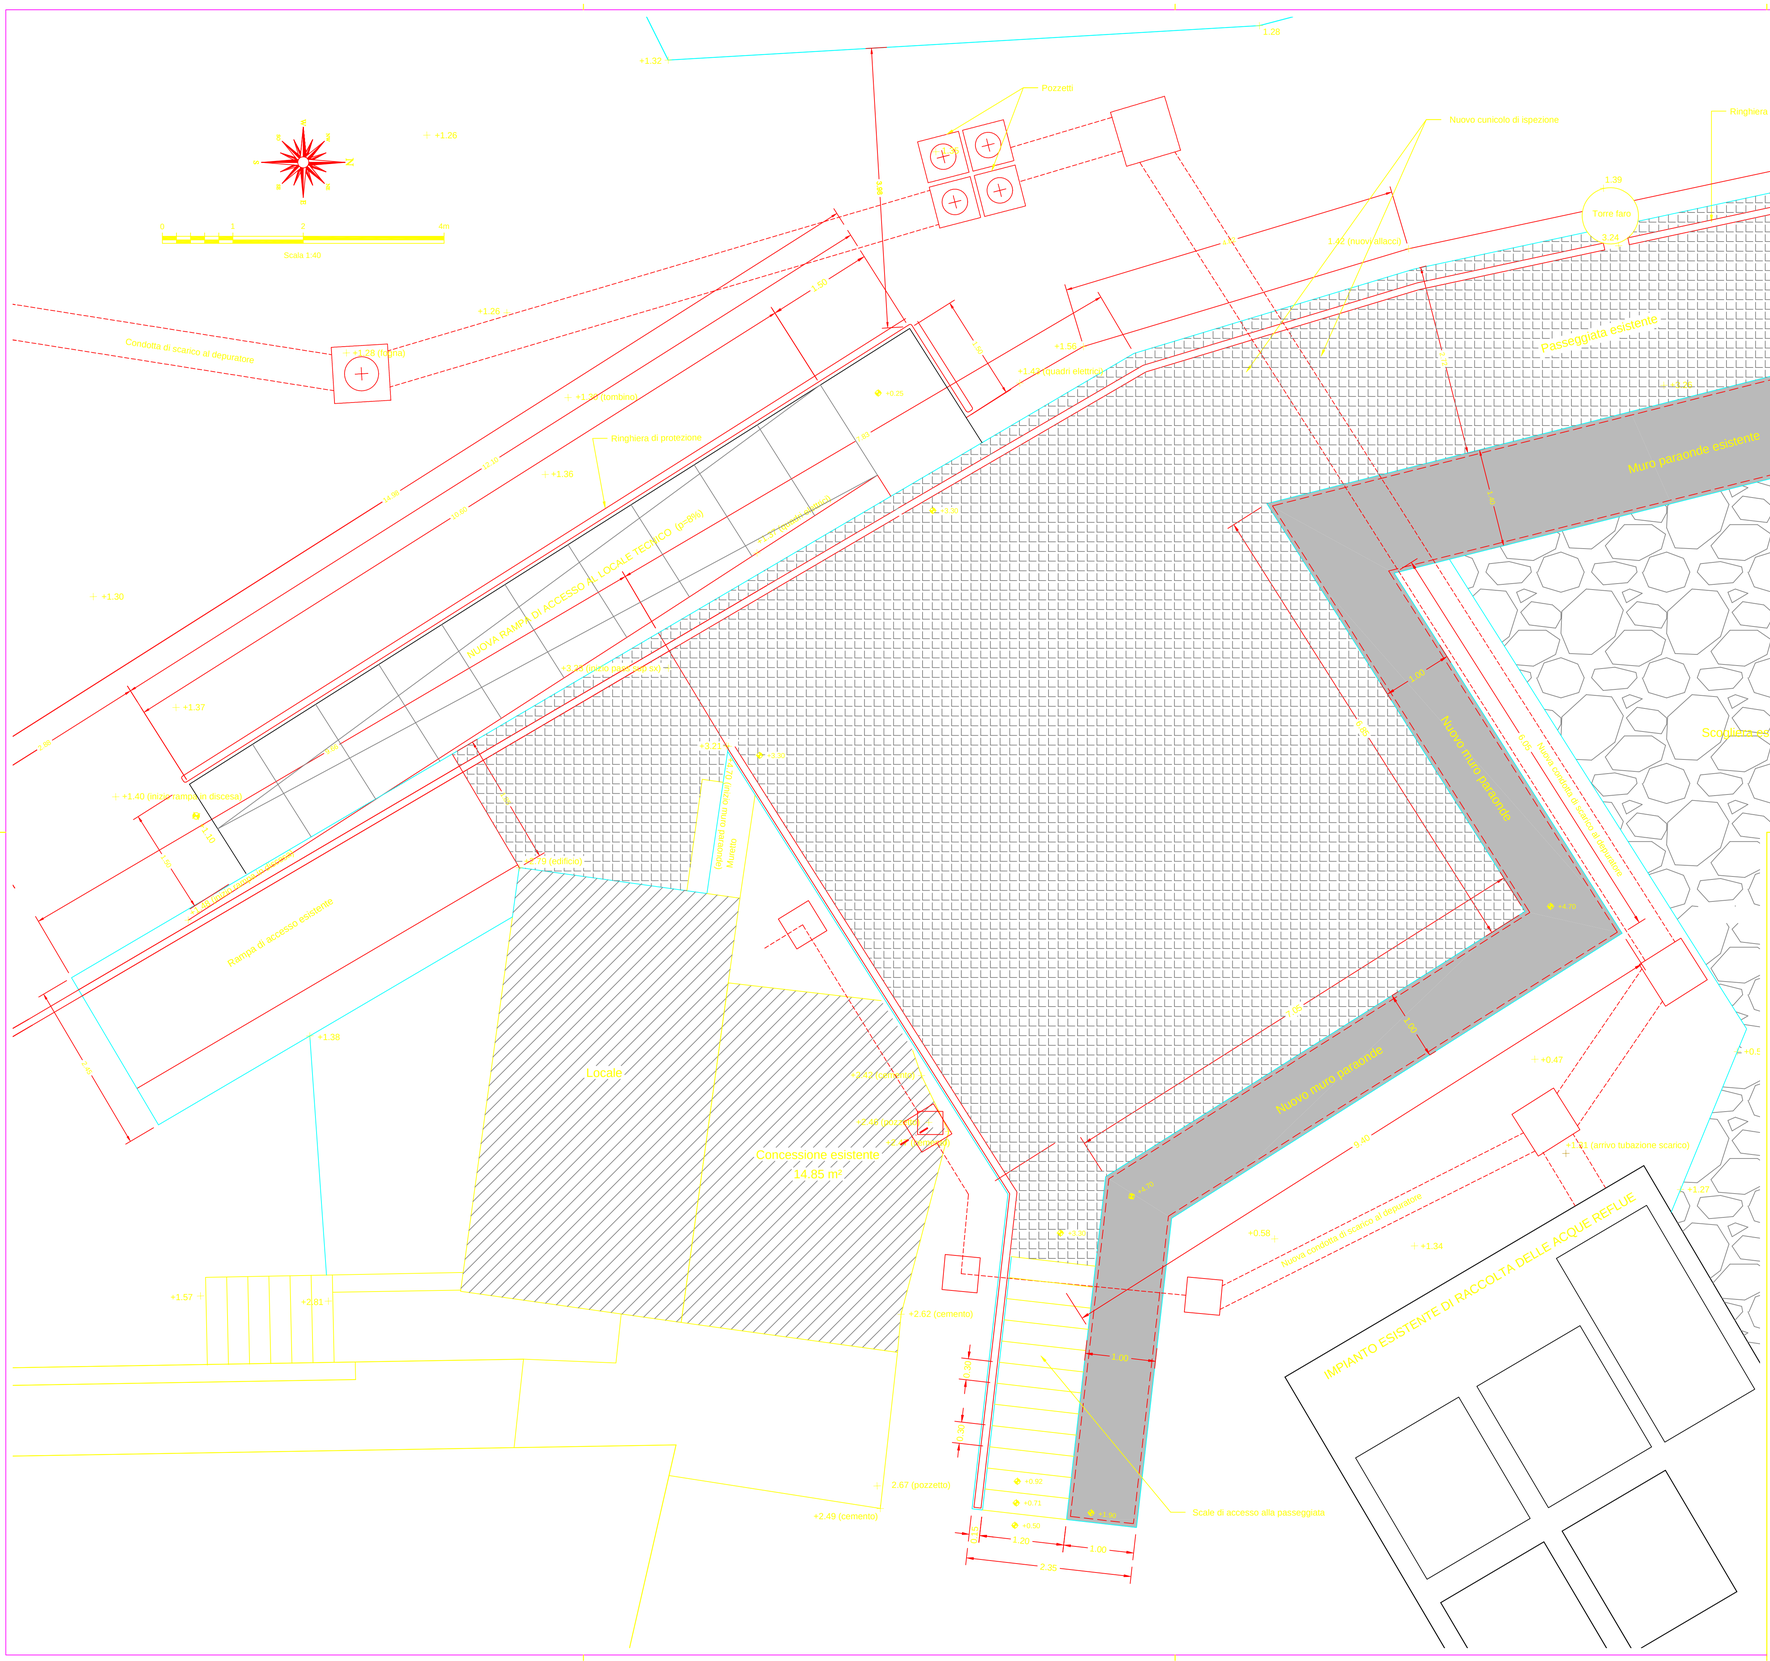

MINISTERO DELLE INFRASTRUTTURE E DEI TRASPORTI

PROVVEDITORATO INTERREGIONALE OPERE PUBBLICHE
TOSCANA UMBRIA

UFFICIO OPERE MARITTIME - LIVORNO

COMUNE DI ISOLA DEL GIGLIO

LAVORI DI CONSOLIDAMENTO DELLA BANCHINA SOTTOFLUTTO E RIFIORIMENTO DELLA MANTELLATA ESTERNA DELLA DIGA FORANEA NEL PORTO DI ISOLA DEL GIGLIO

PERIZIA N. 202 OO. MM. GR

RADICE MOLO DI SOPRAFLUTTO
Planimetria di progetto
SCALA 1:40

ELABORATO N° 2.19

DATA

PROT. N°

AGGIORNAMENTI

PROGETTISTI: Ing. Veronica Galletta

COLLAB. ALLA PROGETTAZIONE
Geom. Riccardo Assenzio

SUPPORTO ALLA PROGETTAZIONE
Ing. Antonio Riccardi

visto:
IL RESPONSABILE DEL PROCEDIMENTO
Ing. Alessandro Iadaresta