

PROG.N.

203

COMUNE

ISOLA DEL GIGLIO

LOCALITA'

V. PROVINCIALE - OLIVETO-

PROGETTO

(POTESI DI UTILIZZAZIONE

BRUNO BEGNOTTI ARCHITETTO

BGN BRN 25LOS B157U
01954480586

STUDIO VIA ANGLONA 12 - 00183 - ROMA - 70495532 - FAX
AB VIA VALLE ALESSANDRA 28 - 00133 - ROMA - 2052813



PROPRIETA' :

PROGETTISTA :

DIRETT. LAVORI :

URBAN.

EDILIZIA

ARRED.

PAES.

DESIGN

GRAF.

ALTRO



TAV.

1

OGGETTO : GEOMETRICI

N.P.



1509

AGGIORN. :

RAPP. : 1:200

DATA : 24.11.'93


PJANIA QUOTA 3,50

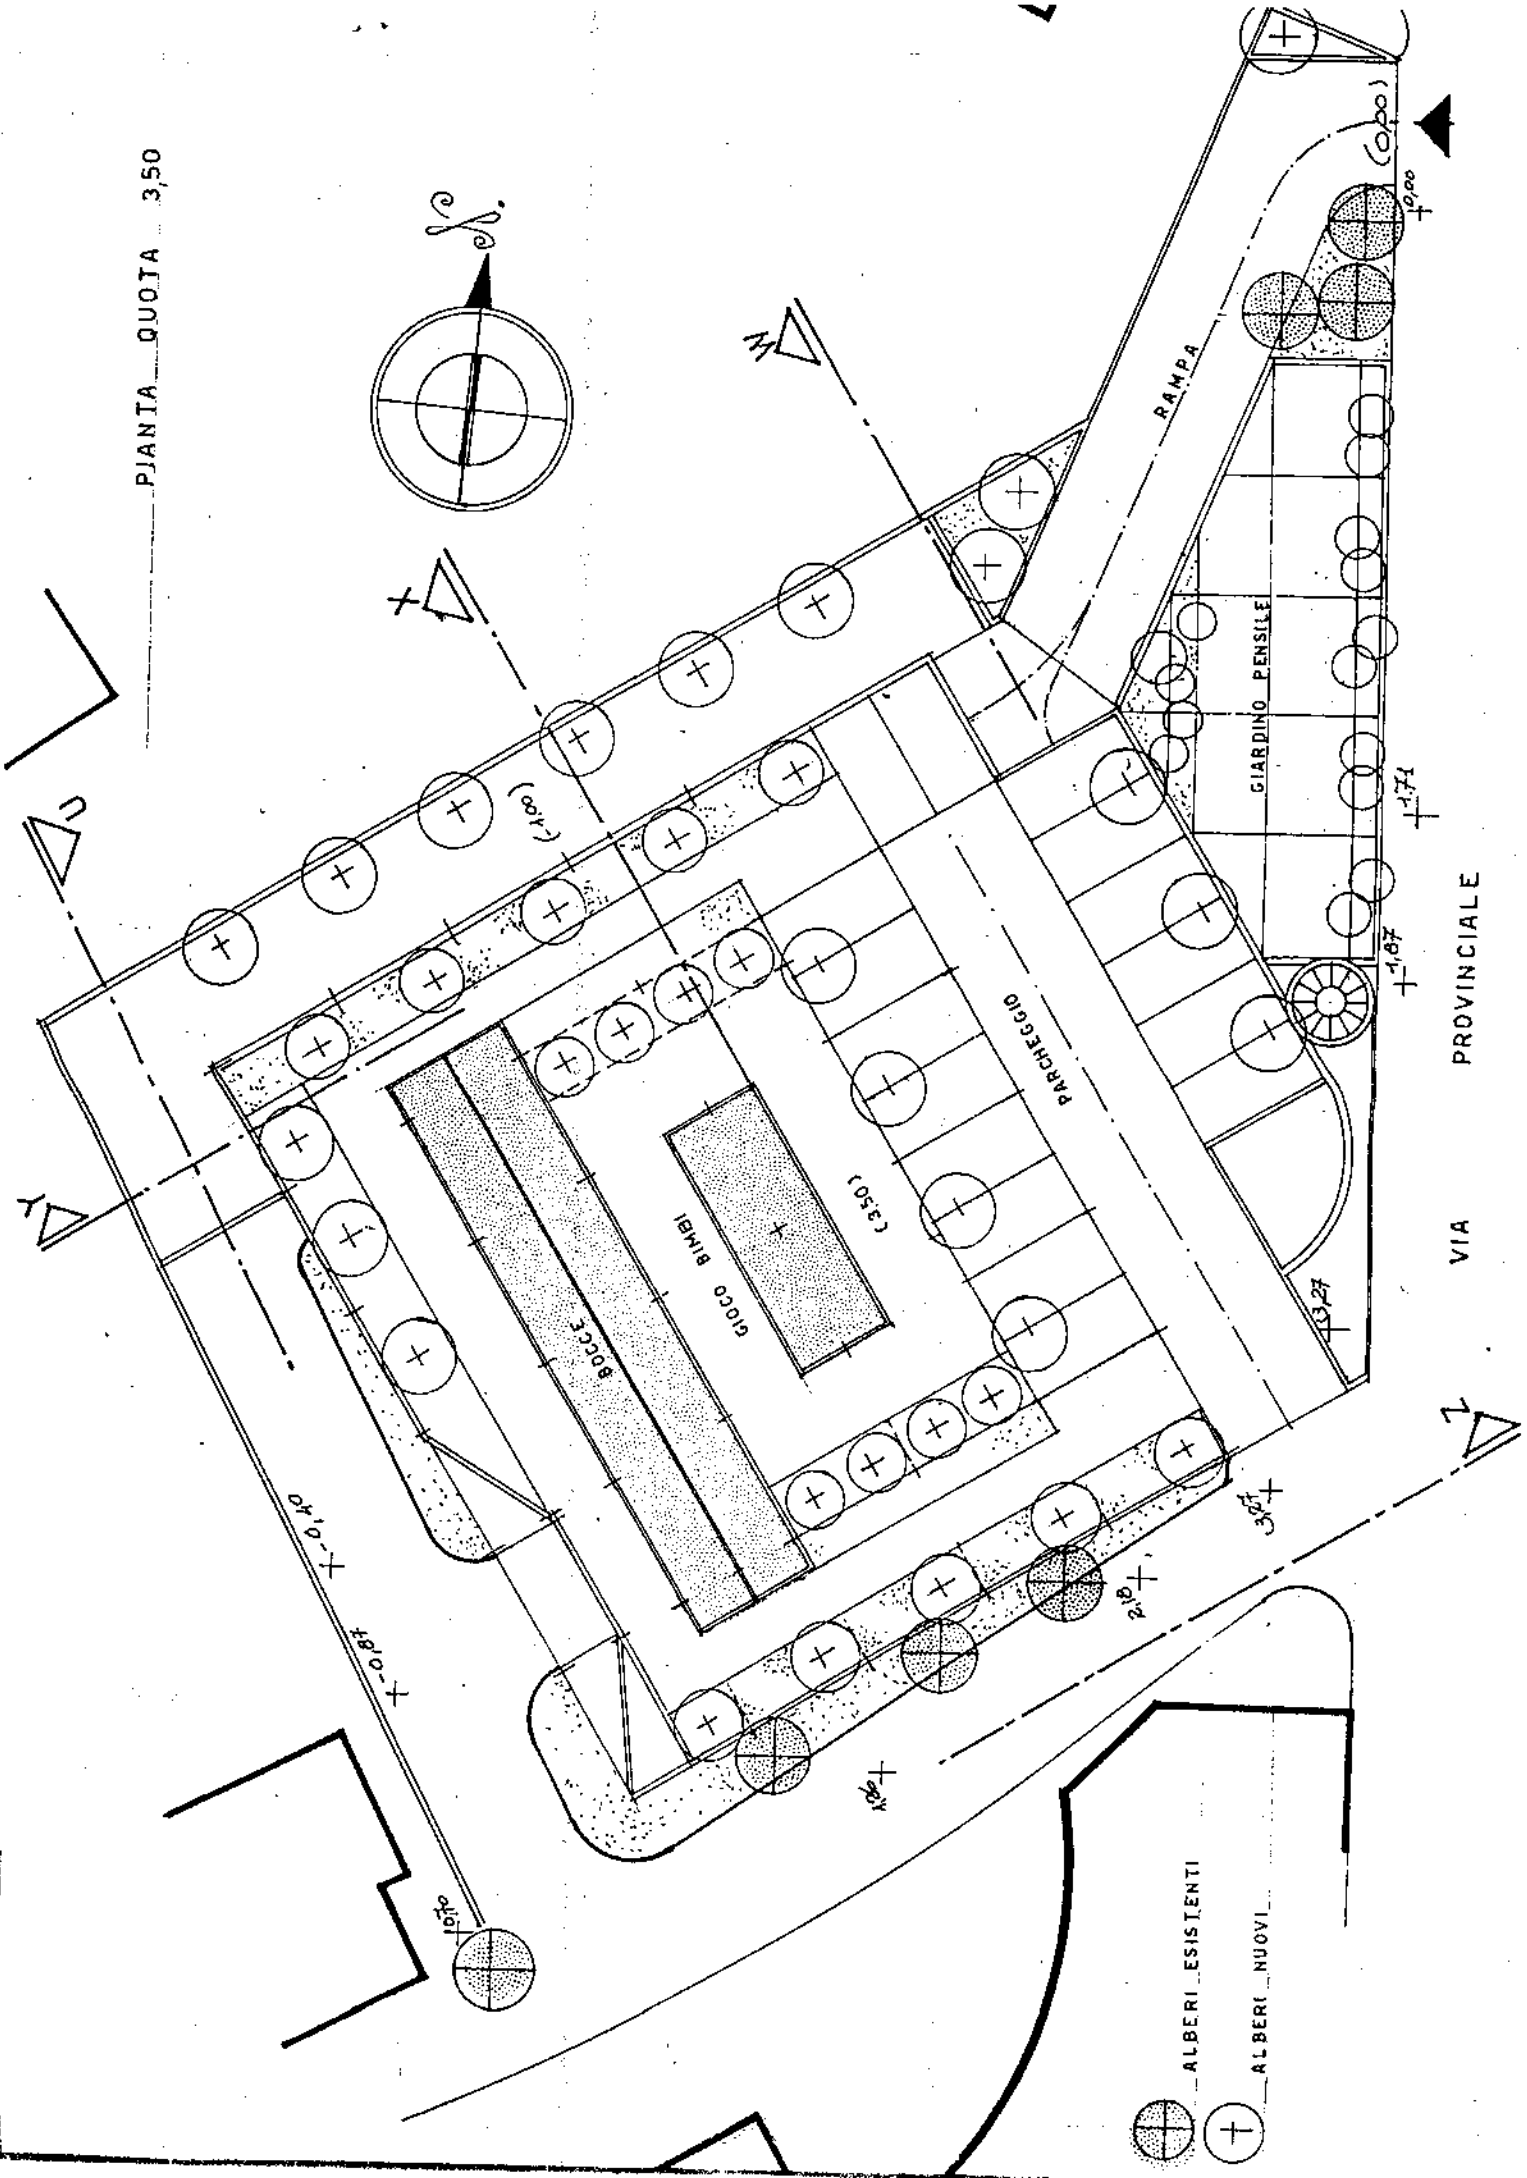
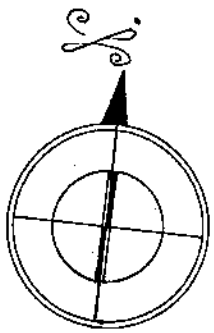


- ⊕ ALBERI ESISTENTI
- ⊕ ALBERI NUOVI


VIA PROVINCIALE

PIANTA QUOTA 100

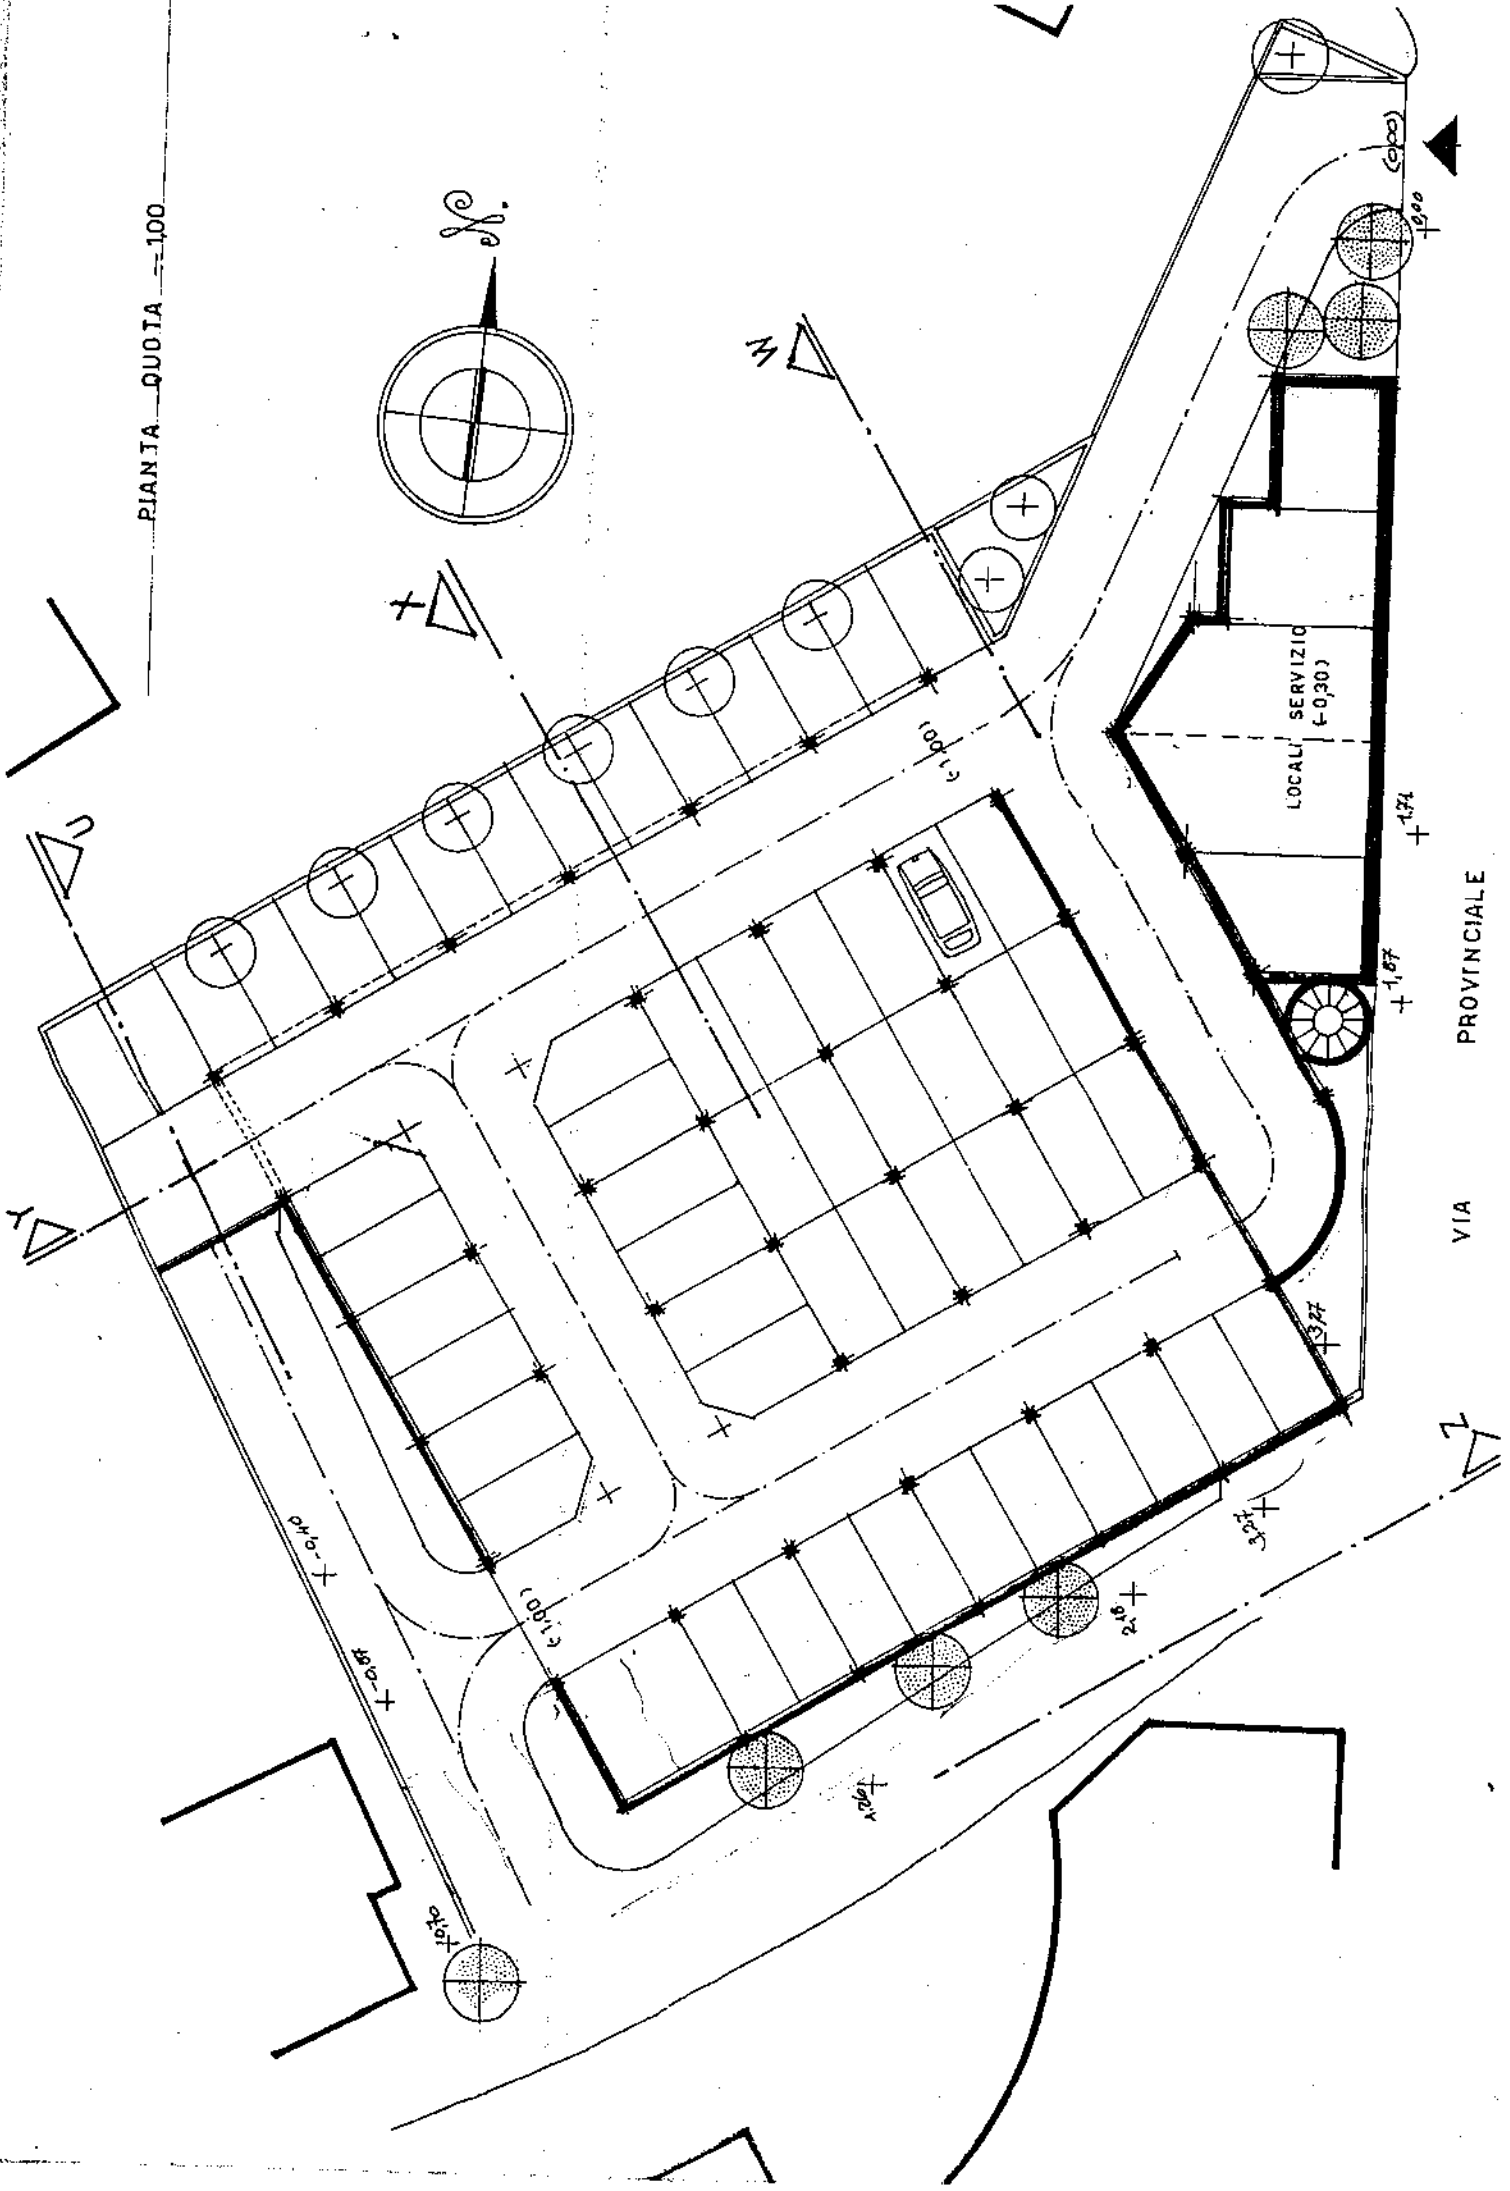


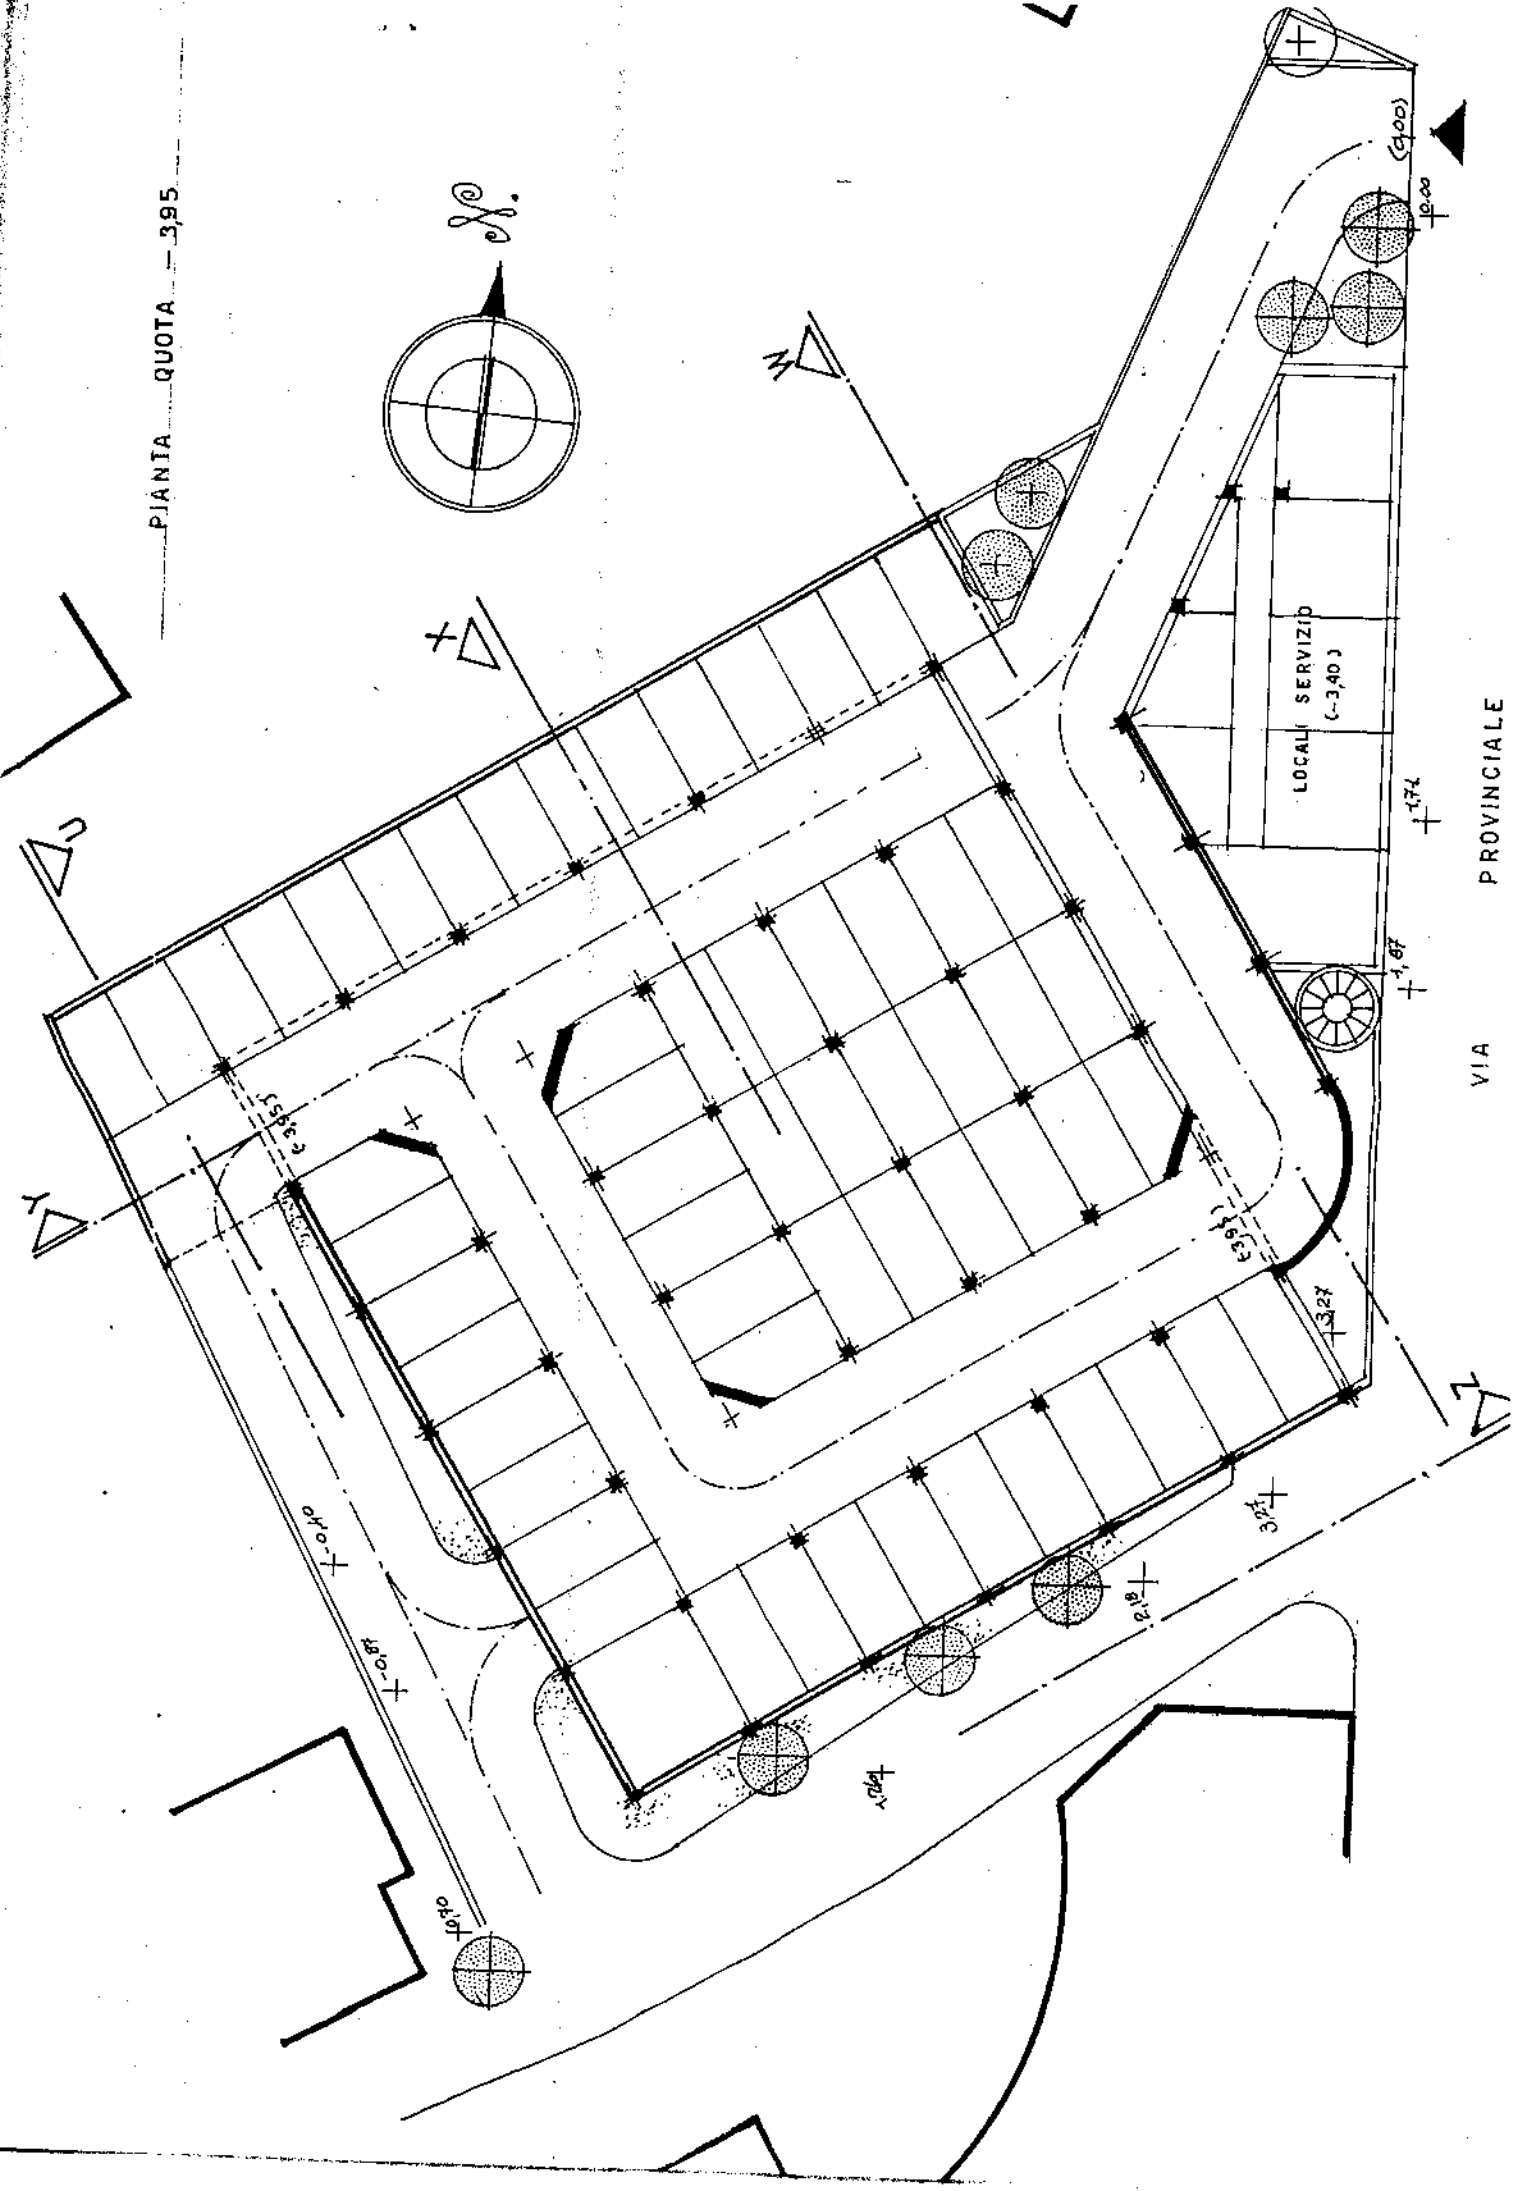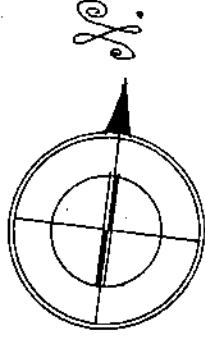


VIA PROVINCIALE

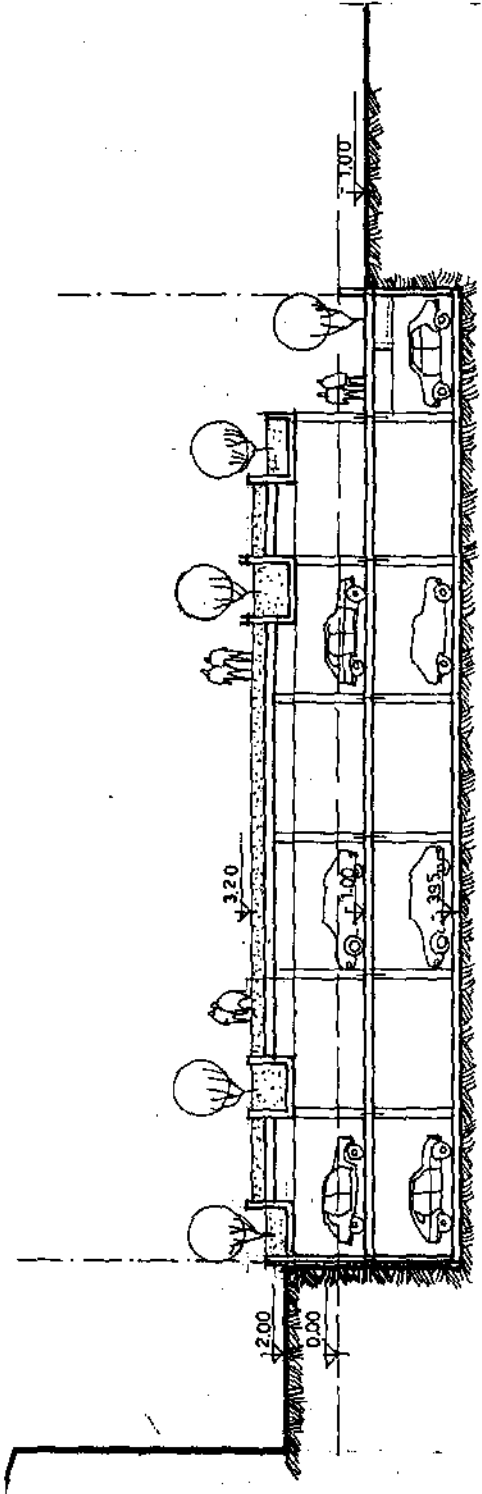

SEZ. X

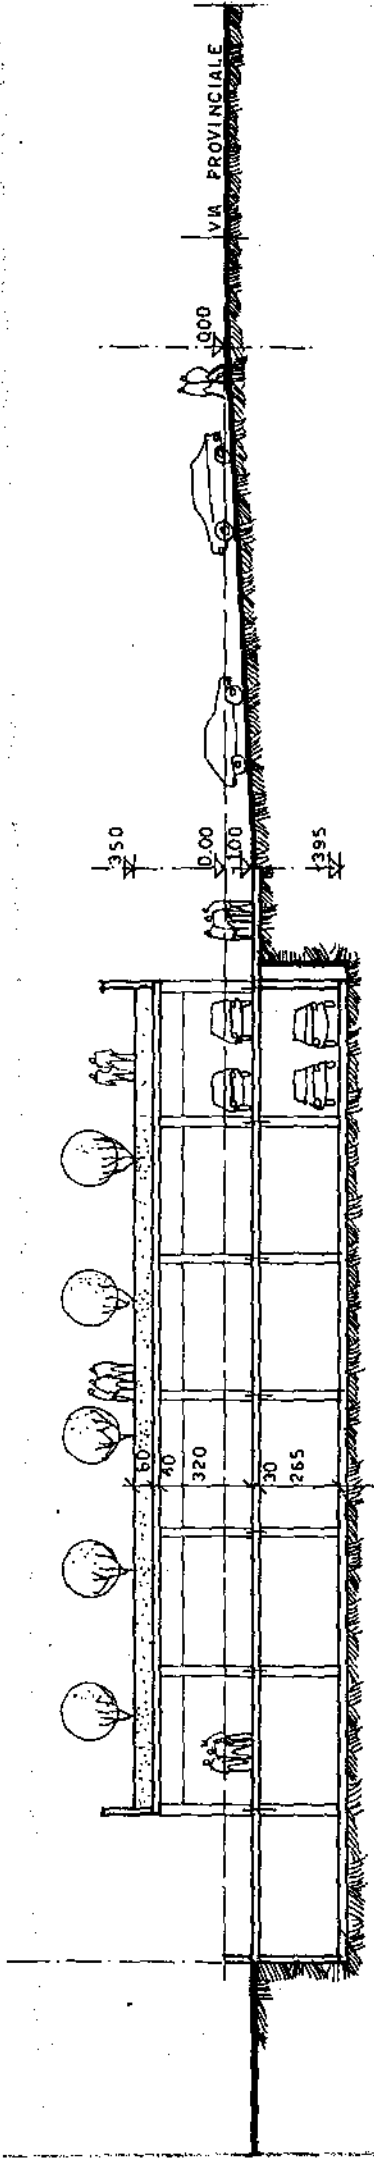

SEZ. Y

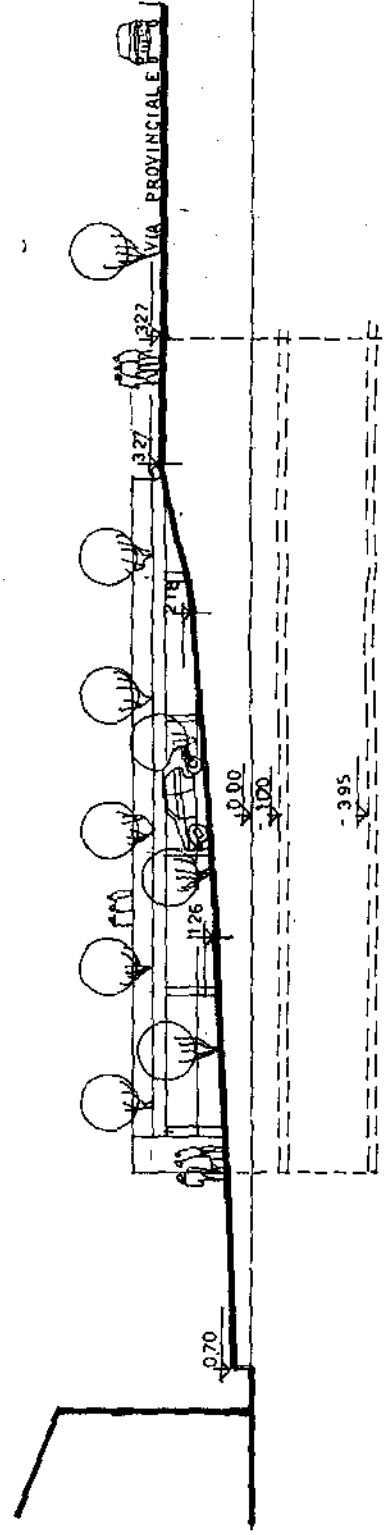

SEZ. Z

