

· COMUNE DI ISOLA DEL GIGLIO ·

GIGLIO-PORTO LOC. ULIVETO

IPOTESI DI UTILIZZAZIONE



PROPRIETA'

PROGETTO

R. 1:200-1:100

LUG. 2000

IPOTESI DI UTILIZZAZIONE


TI ARCHITETTO

00183 · ROMA · 70495532 · FAX ·  
28 · 00133 · ROMA · 2052813


PROGETTO


IPOTESI DI UTILIZZAZIONE

PROGETTO

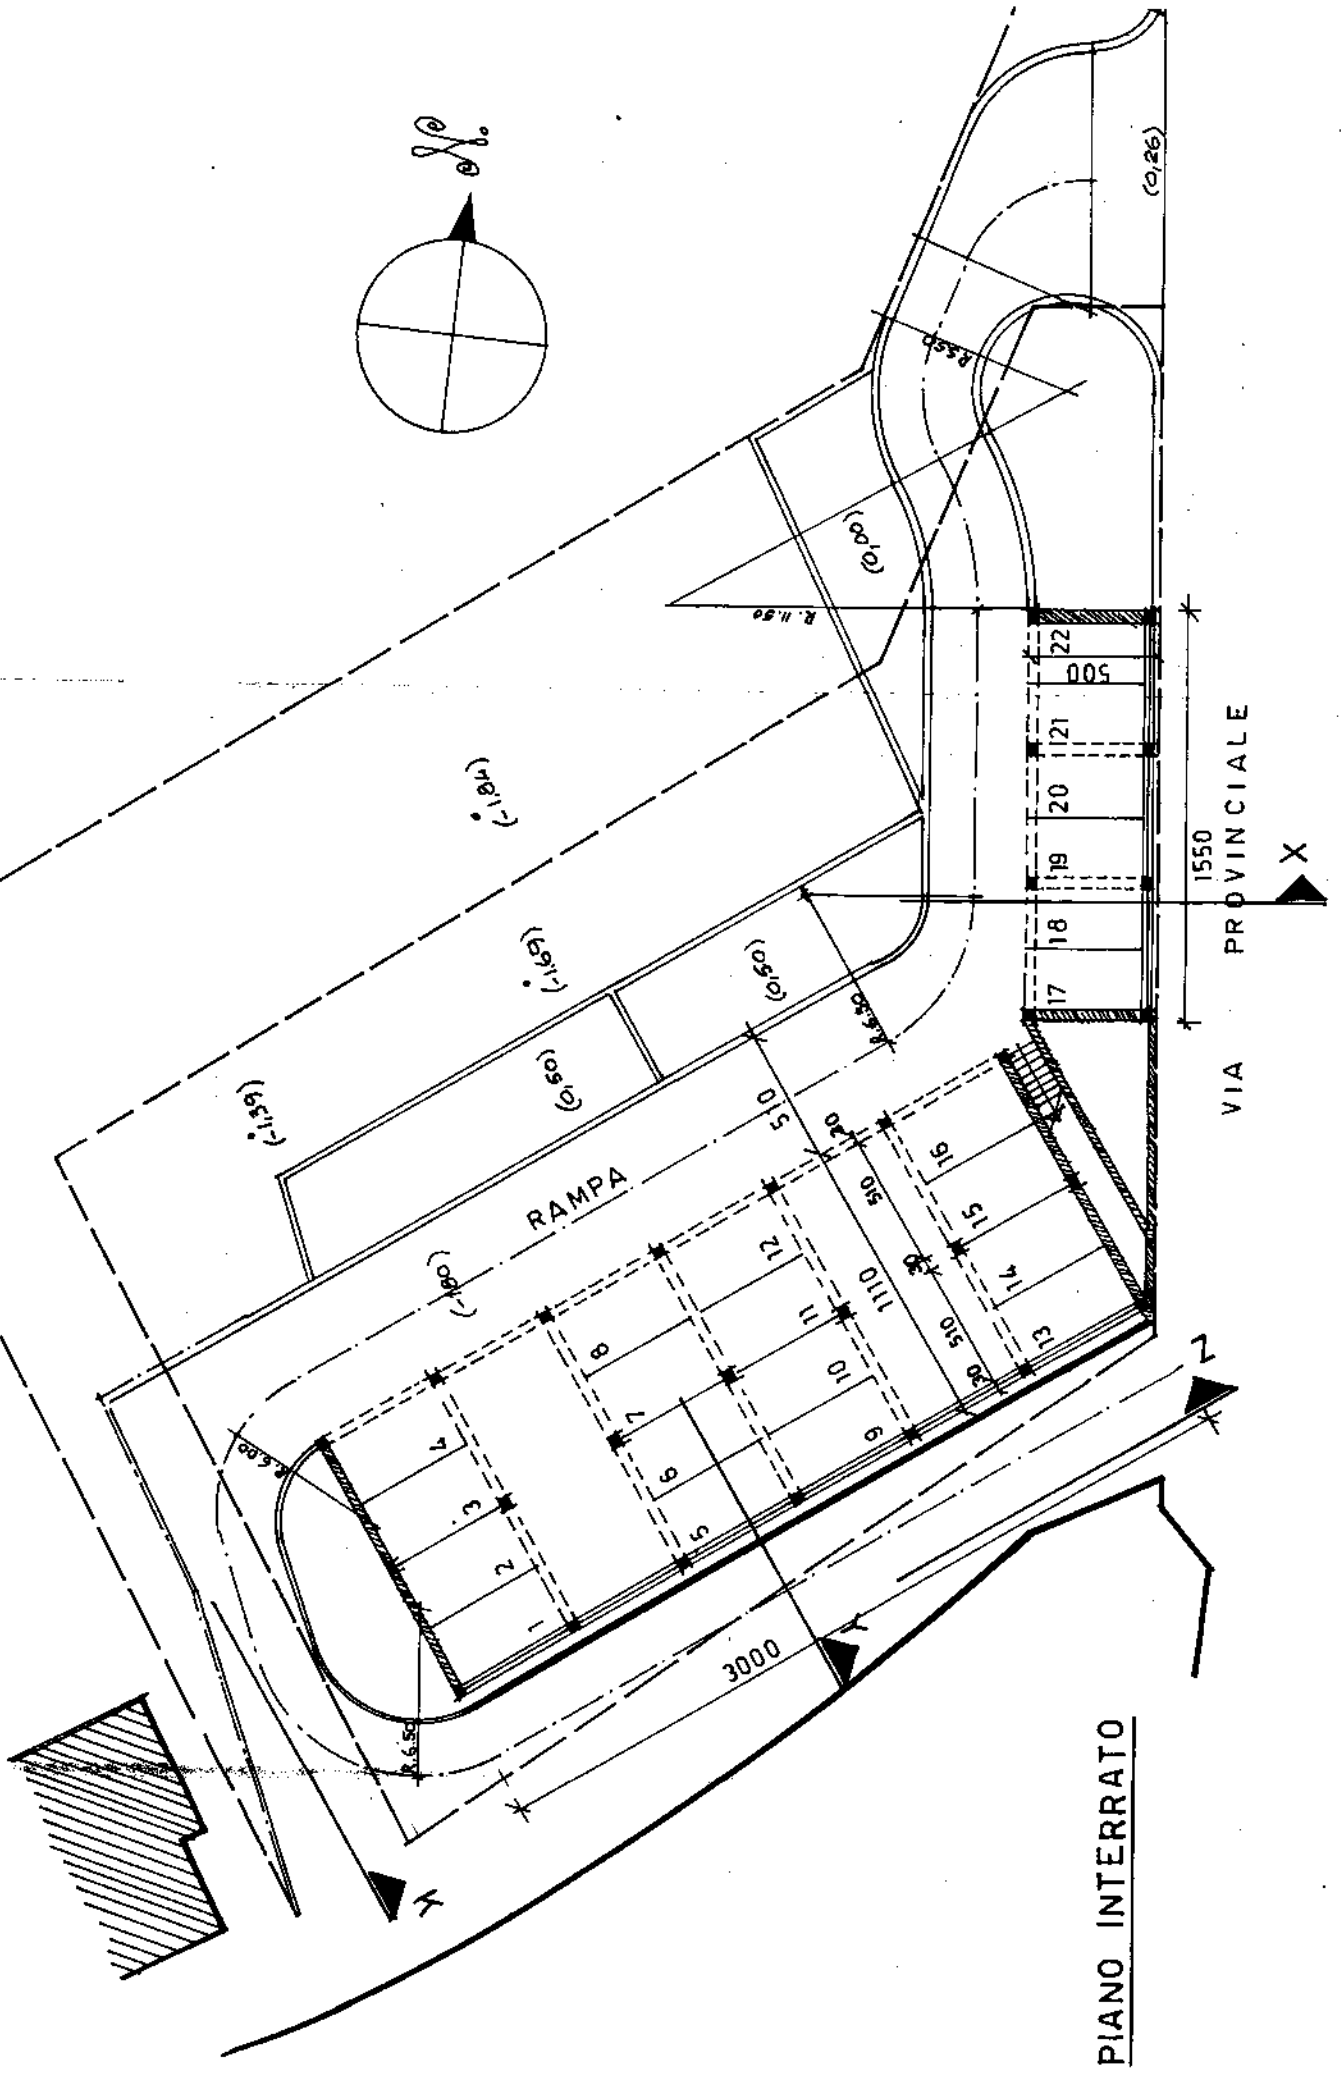


PIANO INTERRATO

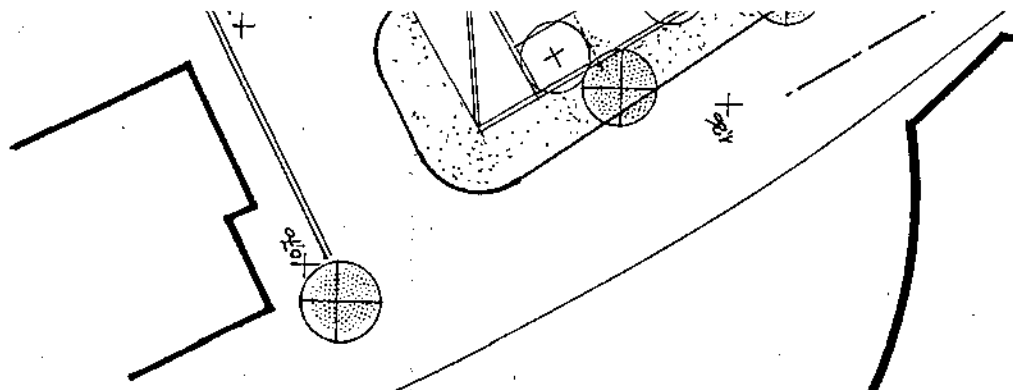

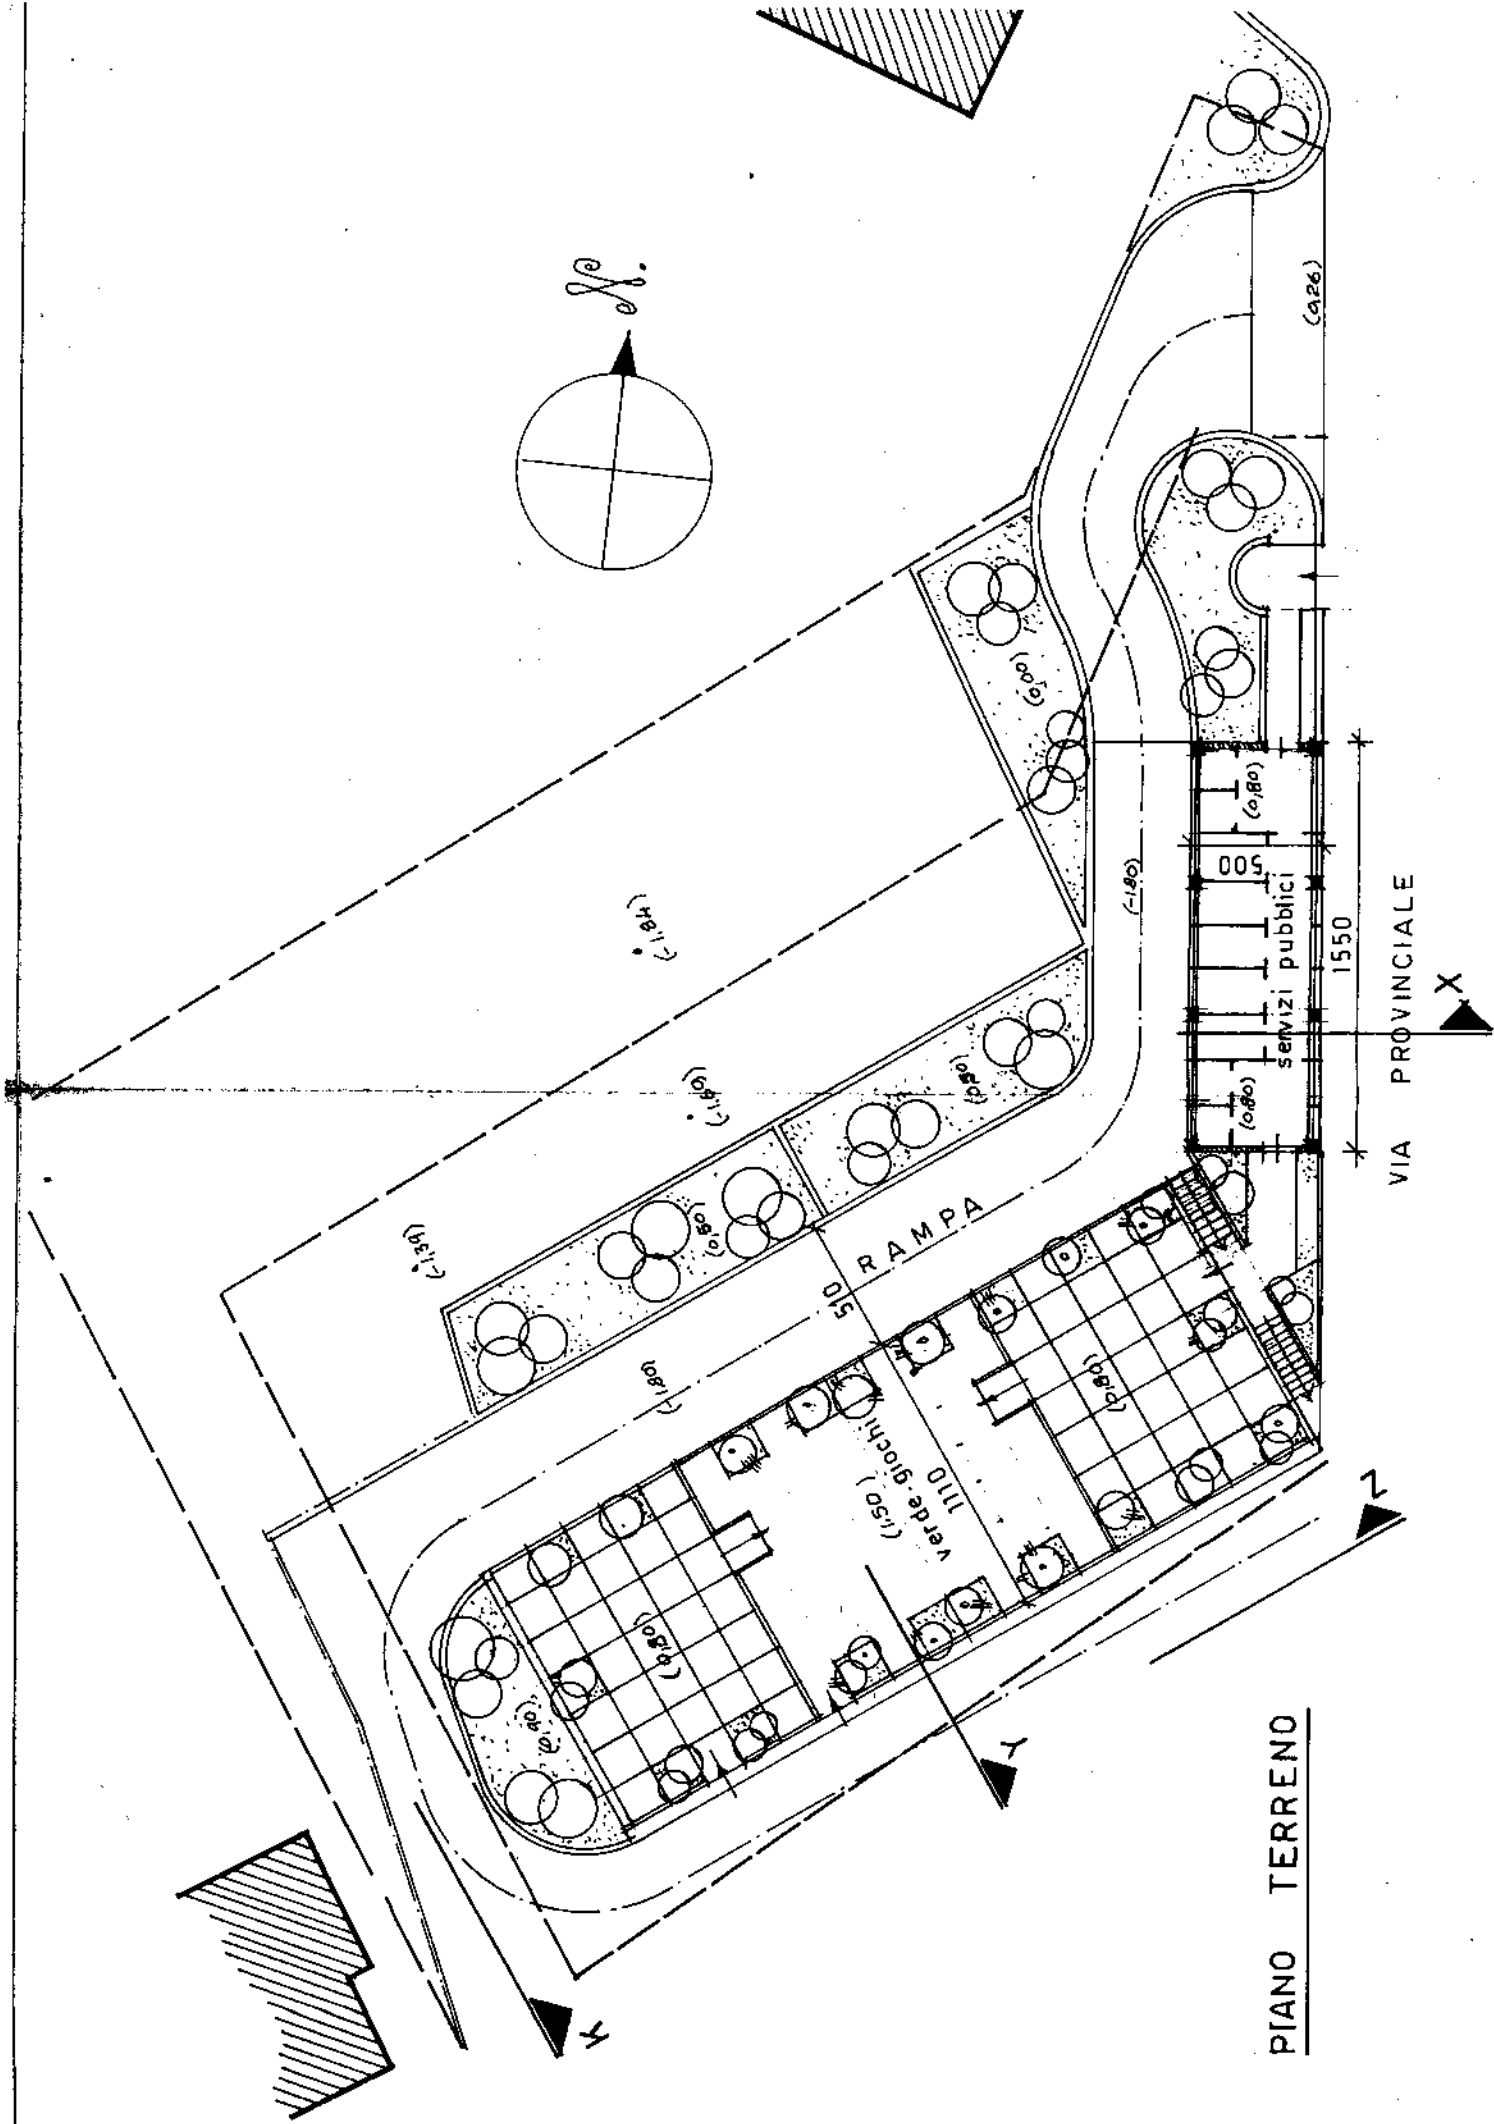


PIANO TERRENO




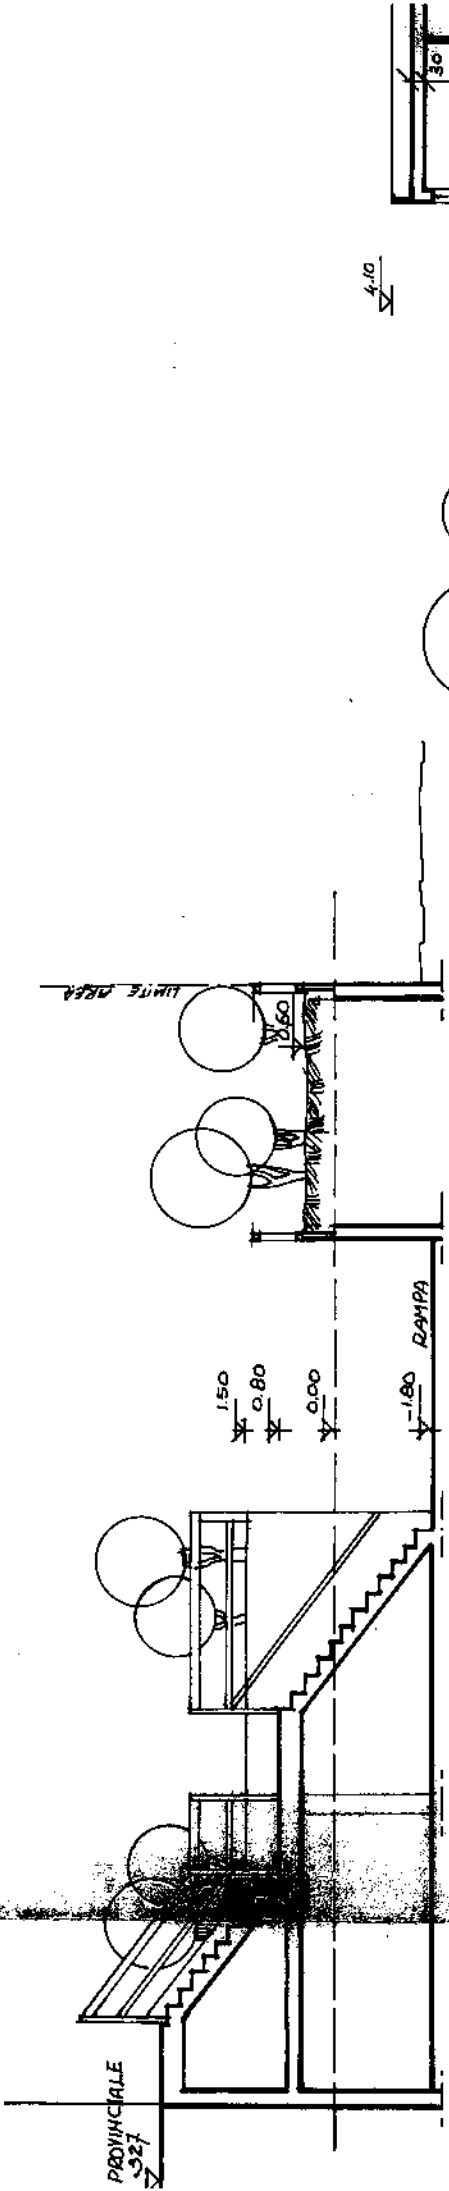

SEZIONE X SCALA ESTERNA

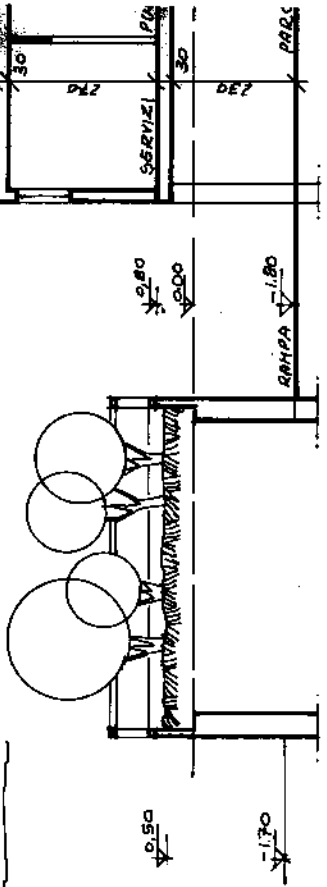

SEZIONE

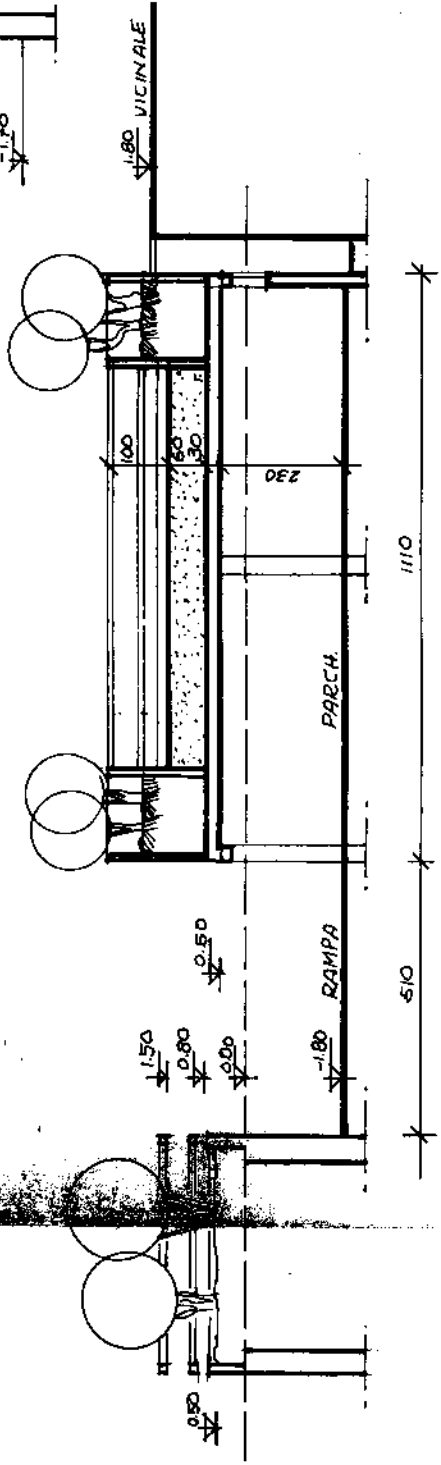

SEZIONE Y